


VŔTANÁ STUDŇA

Rez , m=1:50

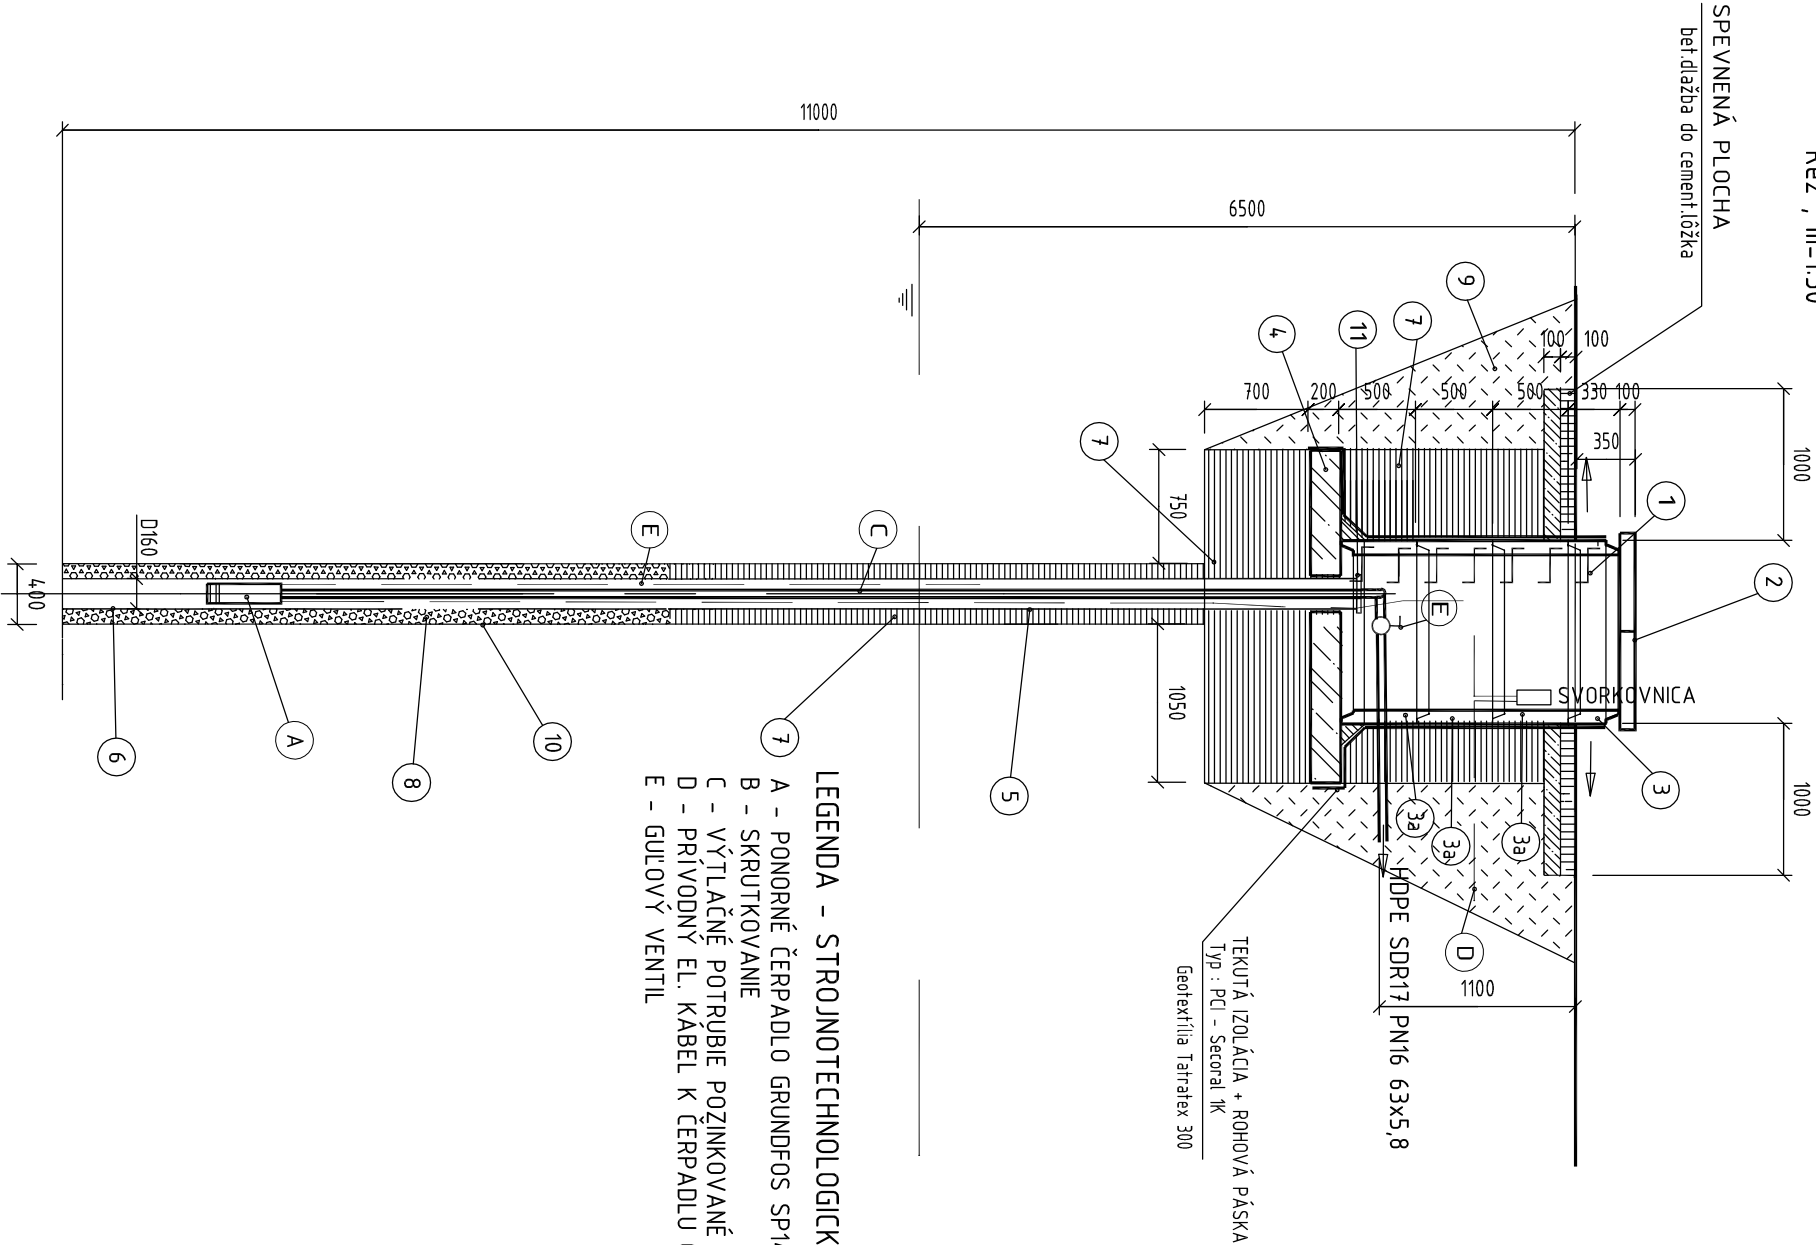


LEGENDA - STROJNOTECHNOLÓGICKÉ VYBAVENIE:

- A - PONORNÉ ČERPADLO GRUNDFOS SP14A-5
B - SKRUTKOVANIE
C - VÝTLAČNÉ POTRUBIE POŽINKOVANÉ Z DVOJMETROVÝCH KUSOV SPOJENÝMI SKRUTKOVANIAM
D - PRÍVODNÝ EL. KÁBEL K ČERPADLU OD RIADIACEJ JEDNOTKY, UMÍSTENNEJ V OBJEKTE
E - GULOVÝ VENTIL

Pôdorys , m=1:50

- LEGENDA - STAVEBNÁ ČASŤ:
- 1 - STÚPACIE ŽELEZO
2 - ZÁKRYTOVÁ DOSKA DVOUDIELNA TBH 6-100
3 - SKRUŽ TBH 100-25 (Prefa Alfa - Sučany)
3a - SKRUŽ TBH 100-50 (Prefa Alfa - Sučany)
4 - PODKLÁDNÁ ŽB DOSKA 2200x2200x200mm
VÝSTUŽ SIEŤ KARI Ø8mm, OKA 150/150mm
5 - ZÁRUBNICA D160mm - PERFOROVANÁ NA DĺŽKE cca 3m
6 - KALNÍK - ZÁRUBNICA HLADKÁ
7 - ÚLOVÉ TĚSNĚNÍ
8 - ŠTRKOVÝ OBSYP HR.100mm
9 - OBSYP VYKOPANOU ZEMINOU
10 - PAŽNICA, DN400mm - po obsypání bola vytiahnutá
11 - HRDLOVÁ ZÁTKA DN150

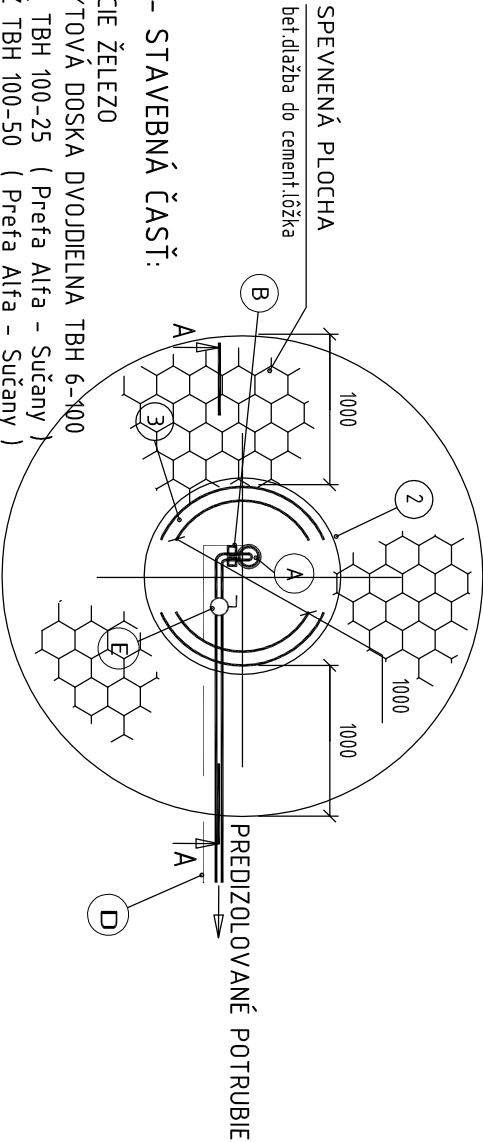

Vypracoval:	ing. Miroslav Vons	<div><div>SADA ČÍSLO:</div><div></div></div> <div><div>projekty TZB a osvetlenie stavebných prác</div><div><div>em.ve</div><div>S.r.o.</div></div></div>
Kontroloval:	ing. Miroslav Vons	
Zodp. projektant:	ing. Miroslav Vons	

Názov stavby:	Rekonštrukcia viacúčelovej budovy kultúrneho domu a obecného úradu, súp. č. 190	<div><div>Ing. arch. Jozef Sobčák</div><div>ARCHITEKTURA DESIGN</div><div>adresa: Byšická 16, 010 01 Žilina</div><div>tel.: 00421 907 830485</div><div>e-mail: jozefsobcak@gmail.com</div></div>
Investor:	Obec Záriečie, Záriečie č. 190, 020 52 Záriečie	
Miesto stavby:	Záriečie č.s. 190, č.p. 3/2	
Stupeň projektu:	Projekt pre stavebné povolenie a realizáciu stavby	Profesia: VYKUROVANIE
Autor:	ing.arch. Sobčák Jozef	Dátum: 05/2017
Zodp. projektant:	ing.arch. Sobčák Jozef	Mierka:
Stavebný objekt:	SO 02 - KOTOLŇA	Zakázka: 20-04_2017
Názov výkresu:	VZOROVÝ VÝKRES ČERPACEJ STUDNE	Číslo výkresu: 10