

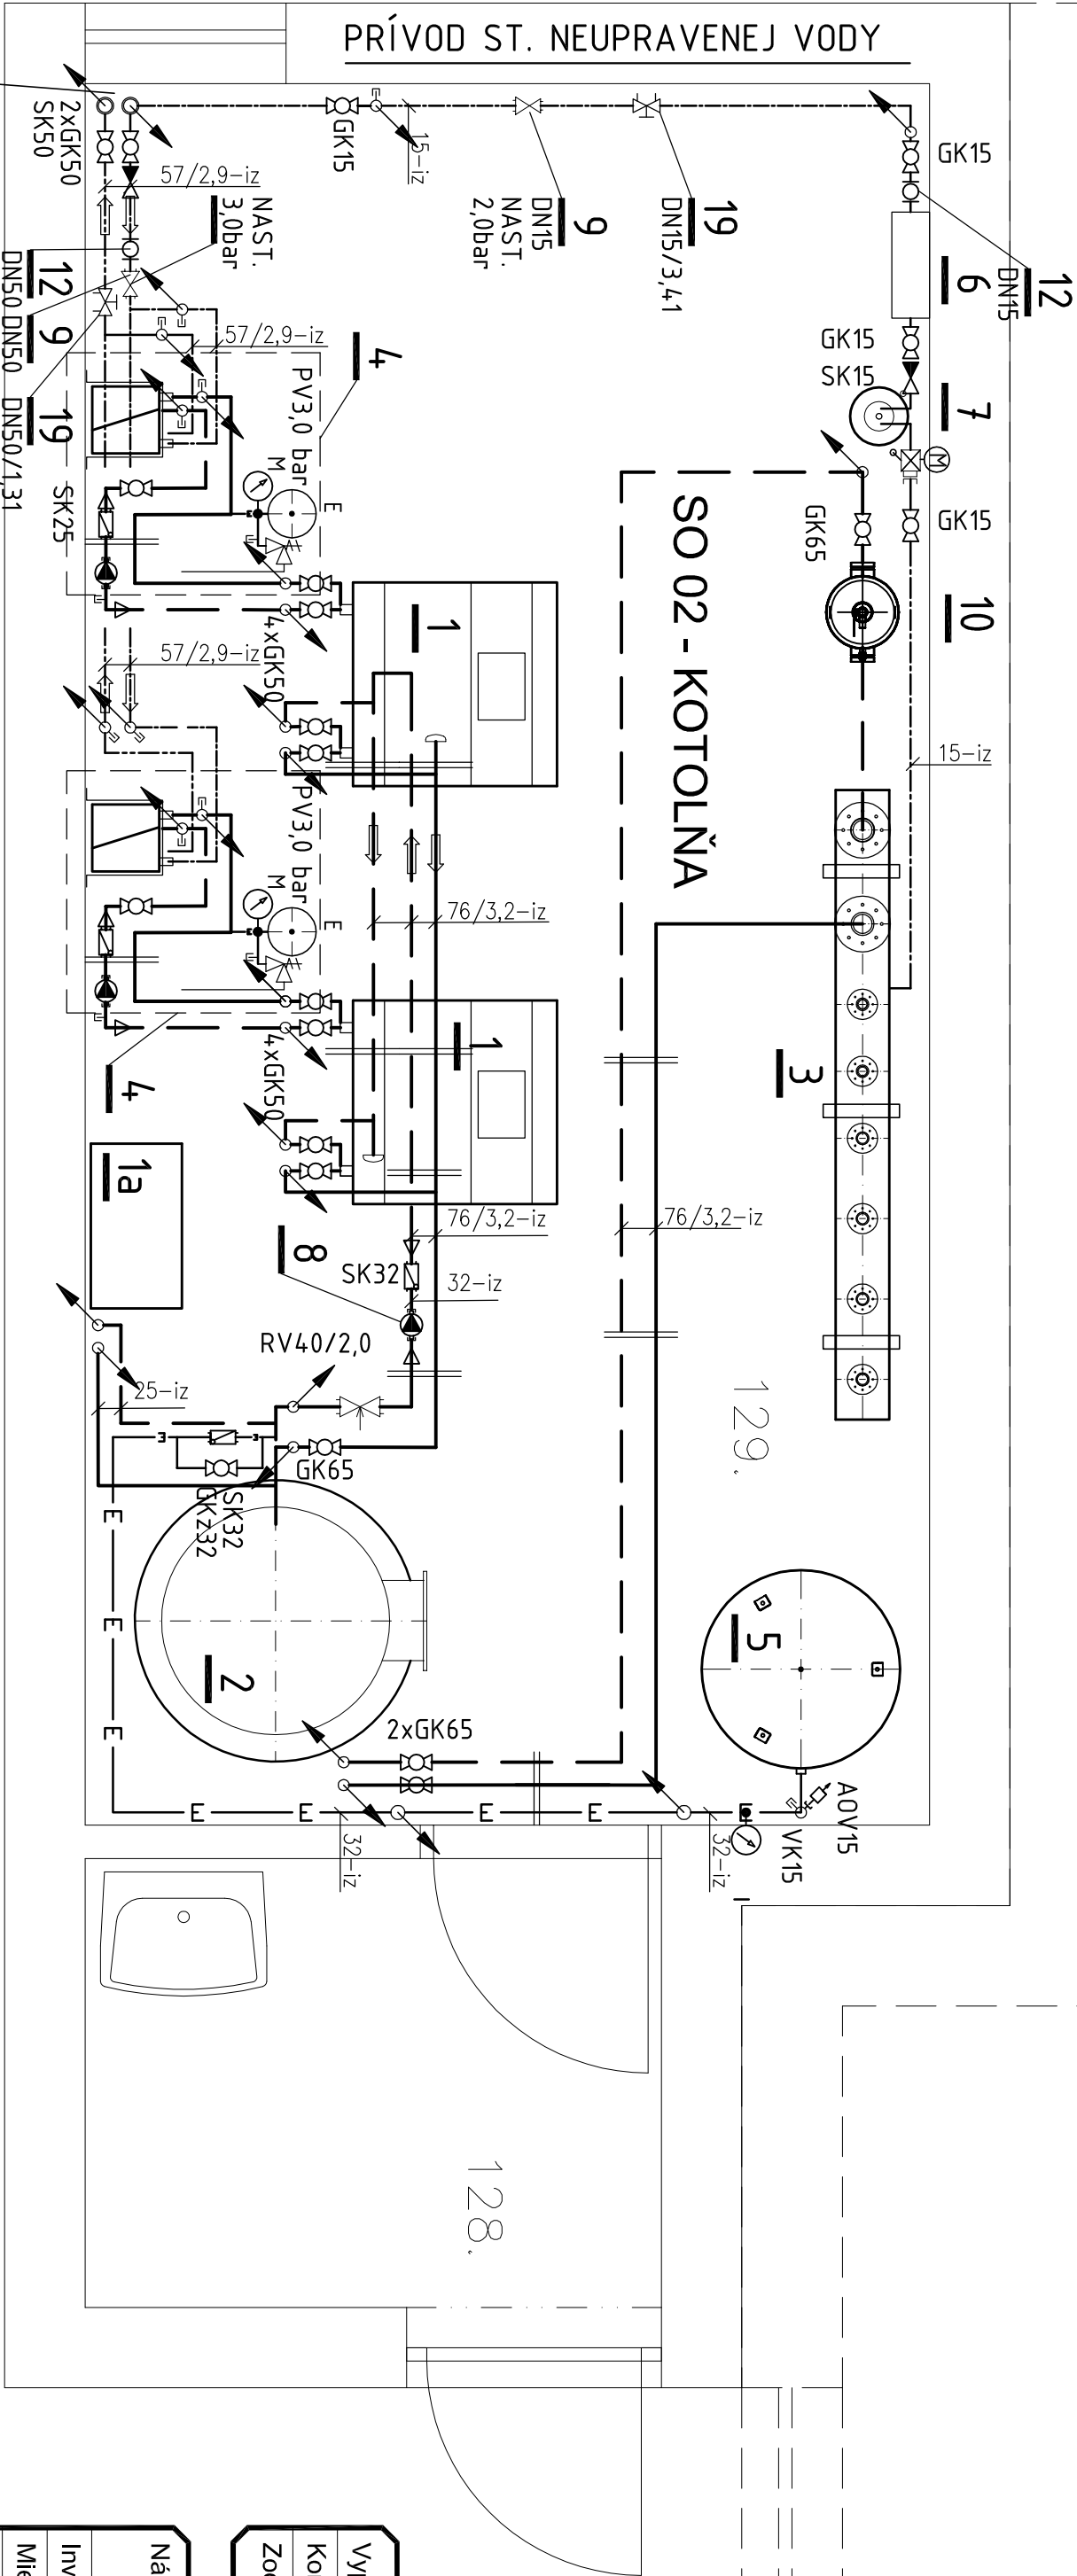



SO 01 - VIACÚČELOVÁ BUDOVA

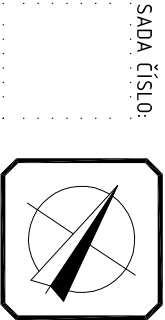

- LEGENDA :
- 1 - TEPELNÉ ČERPADLO VODA/VODA 35,0kW (napr. IDM TERRA SW TWIN 35 HGL)
 - 1a - ELEKTROKOTLO 44,5 kW (napr. BUDERUS E213-45, 67A, IP40, 45,4kW)
 - 2 - AKUMULAČNÁ NÁDOBA, V=1000 L (napr. DRAŽICE)
 - 3 - KOMBINOVANÝ ROZDELOVAČ A ZBERAČ I=2450 mm (napr. RACEN M200)
 - 4 - BEZPEČNOSTNÁ ZOSTAVA S VÝMENNÍKOM K TČ (TWIN 1914/22 35 HGL)
 - 5 - EXPAZOMAT OKRUH VYKUROVANIA A AKUMULÁCIE, V=400 L (napr. REFLEX 400 NG)
 - 6 - AUTOMATICKÁ DOPŇOVACIA STANICA, 230 V (napr. Filicontrol)
 - 7 - CHEMICKÁ ÚPRAVŇA VODY STOLATÁ, 230V (napr. Earth Resources ERAI 100)
 - 8 - OBEHOVÉ ČERPADLO 3,0 m3/hod., 230V, 40W, 0,28A, 50 Hz (napr. MAGNA 32-40)
 - 9 - REDUKČNÝ VENTIL (napr. WATTS DRYMN) S MANOMETROM M3A-ABS50
 - 10 - ODKALOVAČ DN 175/65 (napr. Flanco Flex balance)
 - 12 - FILTER S RÚČNÝM PREPLACHOM SITKO MAX. 0,6 mm
 - 19 - REGULÁTOR PRIETOKU (napr. IM-HEIMEER STAD) ZÁVITOVÝ

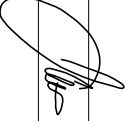

Vypracoval:	ing. Miroslav Vons	<div> em.ve s.r.o. projekt 728 a overovanie stavebných prác</div>
Kontroloval:	ing. Miroslav Vons	
Zodp. projektant:	ing. Miroslav Vons	

Názov stavby:	Rekonštrukcia viacúčelovej budovy kultúrneho domu a obecného úradu, súp. č. 190	<div> ing. arch. Jozef Sobčák adresa: Bystrická 16, 010 01 Žilina tel.: 00421 907 830465 e-mail: jozefsobcak@gmail.com</div>
Investor:	Obec Zárnečie, Zárnečie č. 190, 020 52 Zárnečie	
Miesto stavby:	Zárnečie č.s. 190, č.p. 3/2	
Stupeň projektu:	Projekt pre stavebné povolenie a realizáciu stavby	
Autor:	ing.arch. Sobčák Jozef	
Zodp. projektant:	ing.arch. Sobčák Jozef	Dátum: 05/2017
Stavebný objekt:	SO 02 - KOTOLŇA	Mierka: 1:25
Názov výkresu:	ROZVODY MÉDIÍ V KOTOLNI	Zakázka: 20-04_2017
		Číslo výkresu: 02