



JUHOZÁPADNÝ POHLAD

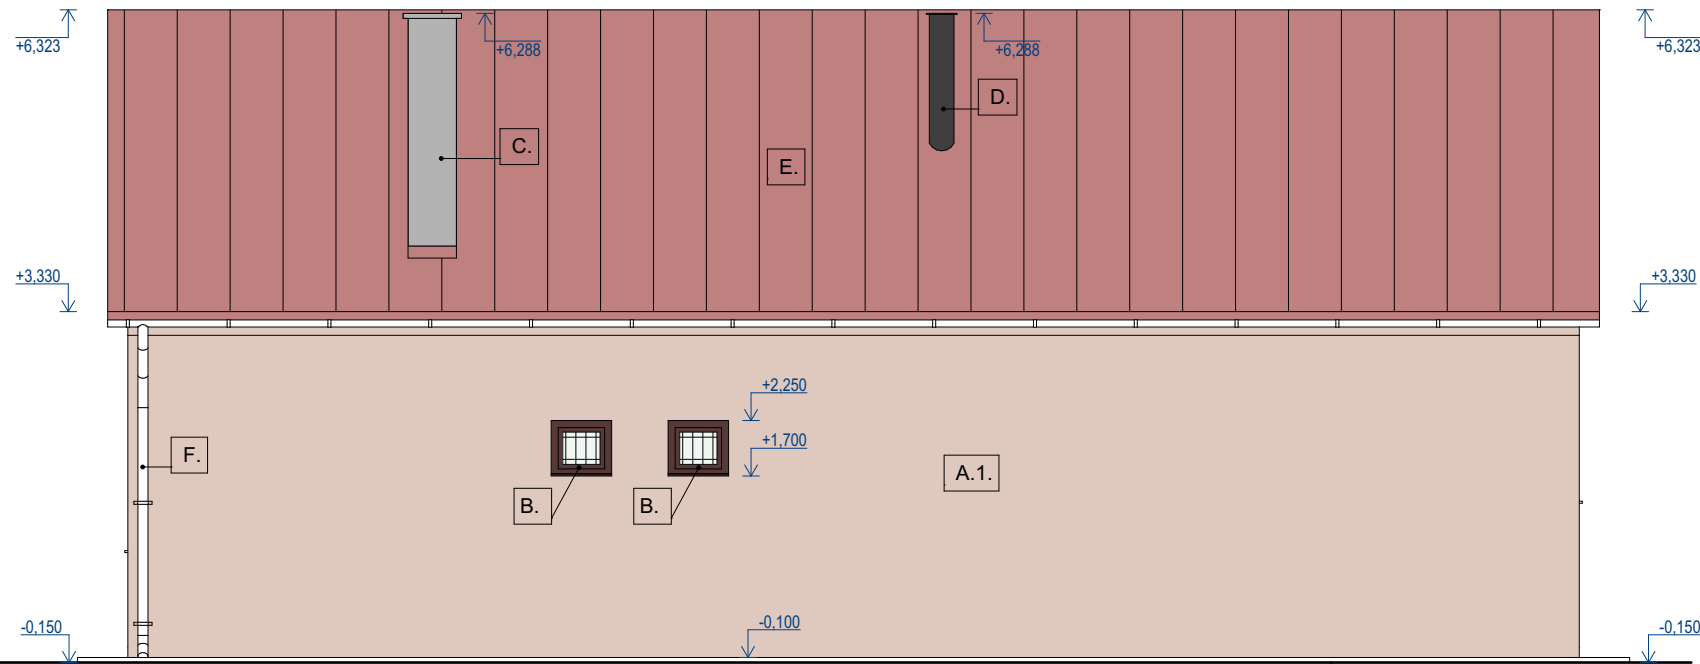


JUHOVÝCHODNÝ POHLAD

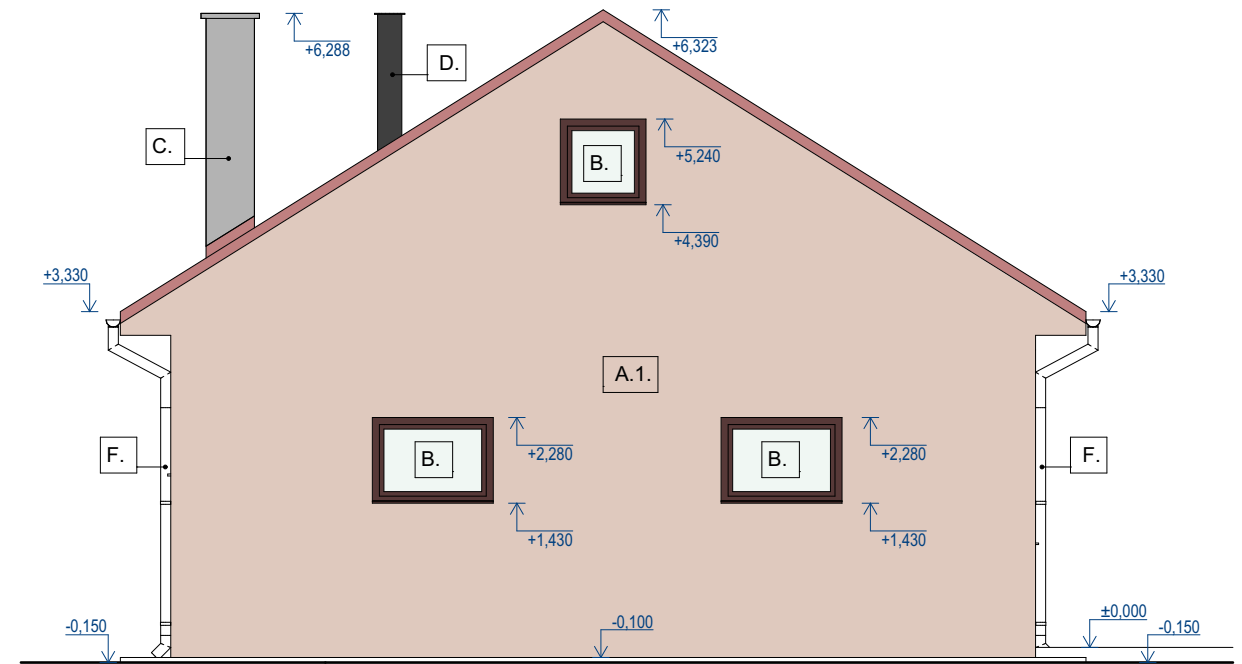

SEVEROVÝCHODNÝ POHLAD



SEVEROZÁPADNÝ POHLAD

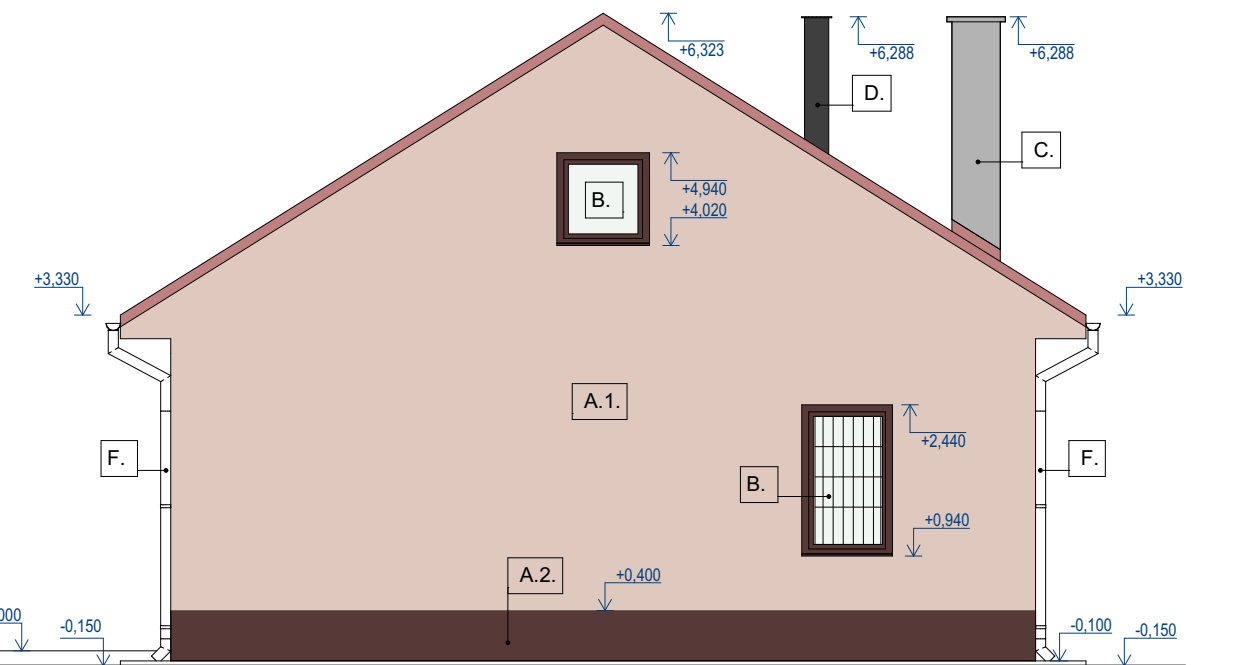

LEGENDA MATERIÁLOV

- A.1. EXTERIÉROVÁ OMIETKA 01
FAREBNÝ ODTIEŇ - SVETLO HNEDÁ
- A.2. EXTERIÉROVÁ OMIETKA 02 - SOKEL
FAREBNÝ ODTIEŇ - TMAVÁ
- B. FASÁDNE OTVORY S POVRCHOVOU ÚPRAVOU
FAREBNÝ ODTIEŇ - TMAVÁ
- C. MUROVANÝ KOMÍN
FAREBNÝ ODTIEŇ - SIVA
- D. NEREZOVÝ KOMÍN
FAREBNÝ ODTIEŇ - TMAVÁ
- E. STREŠNÁ KRYTINA PLECHOVÁ
FAREBNÝ ODTIEŇ - SVETLO HNEDÁ
- F. KLAMPIARSKÉ PRVKY
FAREBNÝ ODTIEŇ - STRIEBORNÁ

POZNÁMKA:

- ROZHODUJÚCE ROZMERY A VZDIALENOSTI VŠETKÝCH STAVEBNÝCH PRVKOV JE NUTNÉ DOMERAŤ NA STAVBE!
- ZAMERANIE BOLO REALIZOVANÉ PÁSMOM 5m, 20m A DIGITÁLNYM ZAMERIAVAČOM
- PRED VYPRACOVANÍM NAVRHOVANÉHO RIEŠENIA NEBOLA SPRACOVANÁ SONDA DO JEŠT'VUJÚCEJ SKLADBY PODLÁH A ZÁKLADOVÝCH KONŠTRUKCIÍ
- OSTATNÉ KONŠTRUKČNÉ DETAILY SÚ PREDPOKLADANÉ!
- ZHOTOVITEĽ JE POVINNÝ V PRÍPADE ZISTENÝCH CHÝB V PROJEKTOVEJ DOKUMENTÁCII NEODKLADNE INFORMOVAŤ PROJEKTANTA!
- VÝKRESOVÁ DOKUMENTÁCIA PODLIEHA V PLNEJ MIERE AUTORSKÉMU ZÁKONU, ZMENY SÚ MOŽNÉ LEN ZO SÚHLASOM AUTORA!
- PROJEKTANT NENESIE ŽIADNU ZODPOVEDNOSŤ ZA ZMENY USKUTOČNENÉ BEZ JEHO PÍSOMNÉHO SÚHLASU !!!



Pevný bod sa nachádza v úrovni existujúceho podlažia I.NP
±0,000 = výšková úroveň podlahy existujúceho podlažia I.NP

GEN. PROJEKTANT:	RG ATELIÉR, s.r.o., Námestie sv. Mikuláša 26, 064 01 Stará Ľubovňa	Architektúra Projektovanie stavieb a interiérov Inžinierska činnosť
ZOD. PROJEKTANT:	Ing. arch. Radoslav Repka	RG ATELIÉR, s.r.o. Námestie sv. Mikuláša 26 064 01 Stará Ľubovňa Mobil : 0905 317 833 , 0915 907 696 Email : rga@rga.sk , www.rga.sk
AUTORI :	Ing. arch. Radoslav Repka, Ing. Jozef Guľaš	
VYPRACOVALI :	Ing. arch. Radoslav Repka, Ing. Peter Dlubáč	FORMÁT: 2xA4
STAVEBNÍK:	Obec Zálesie, Zálesie č.64, 059 04 Zálesie, okres Kežmarok	DÁTUM: 10/2017
MIESTO STAVBY:	K.ú. Zálesie, súp.č. 64, číslo parcely: KN-C 158/2, 158/3,158/4	MIERKA: 1:75
NÁZOV STAVBY:	ZNÍŽENIE ENERGETICKEJ NÁROČNOSTI BUDOVY OBECNÉHO ÚRADU	SS/06
CHARAKTER STAVBY:	ZMENA DOKONČENEJ STAVBY súp.č.64 - STAVEBNÁ ÚPRAVA	
STUPEŇ PROJEKTU:	PROJEKT PRE STAVEBNÉ POVOLENIE	
OBSAH VÝKRESU:	POHLADY - Skutočný stav	