




P1 Pohľad dlhá strana vnútorný

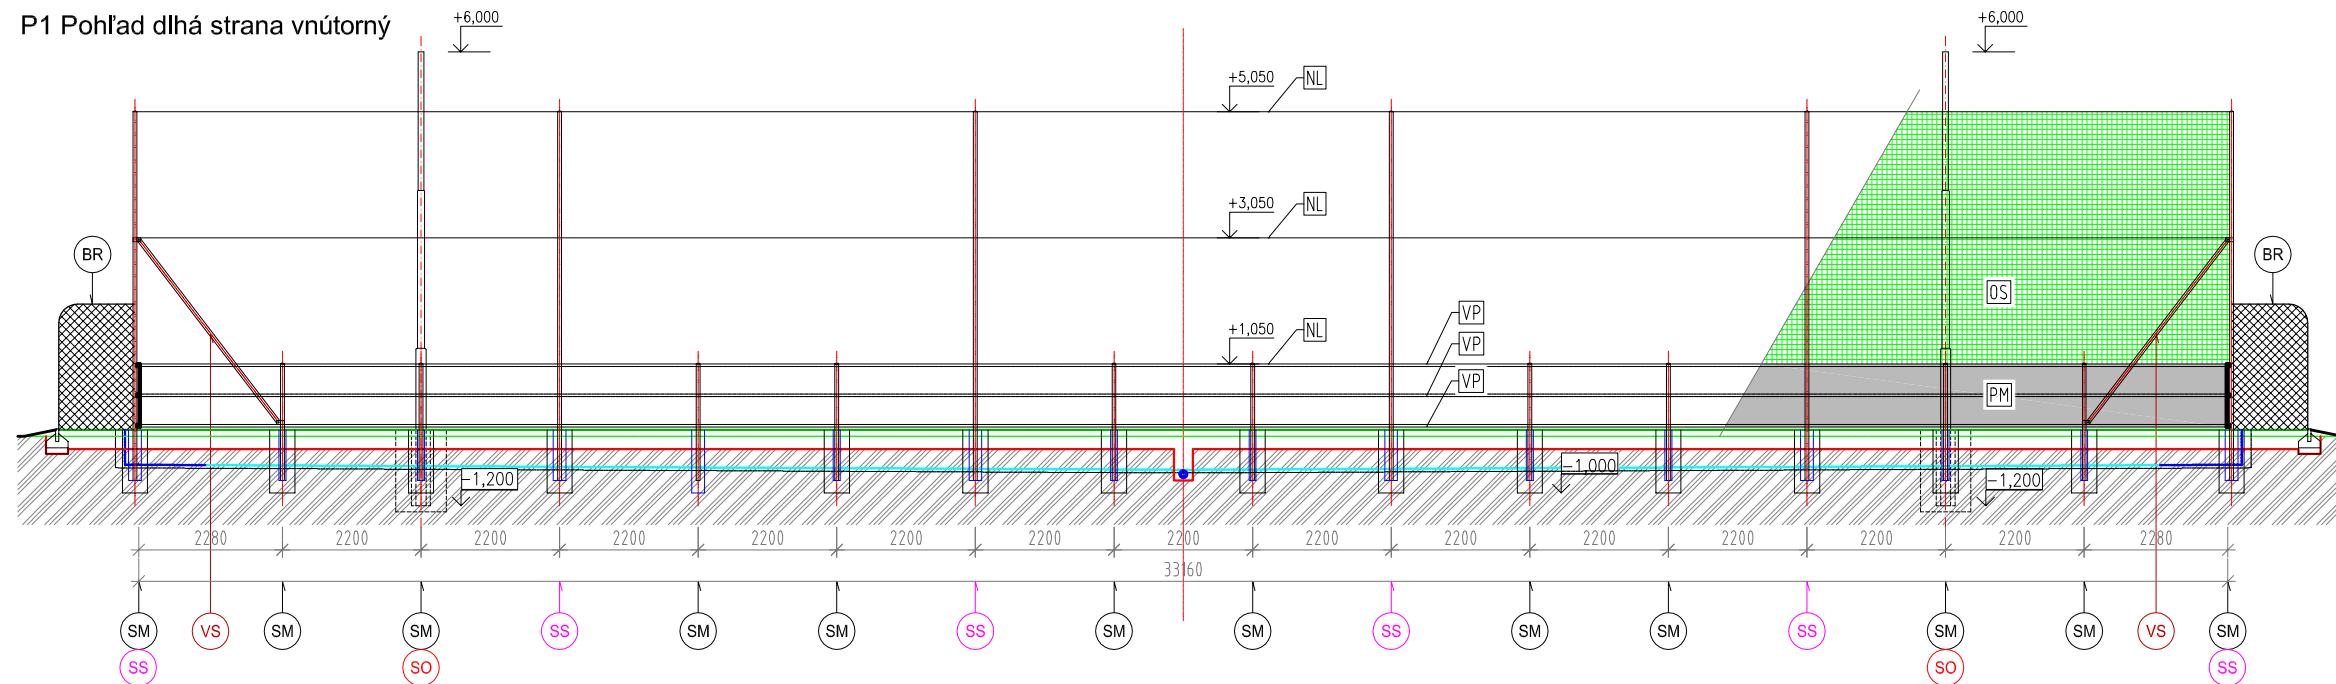




P2 Pohľad dlhá strana vnútorný

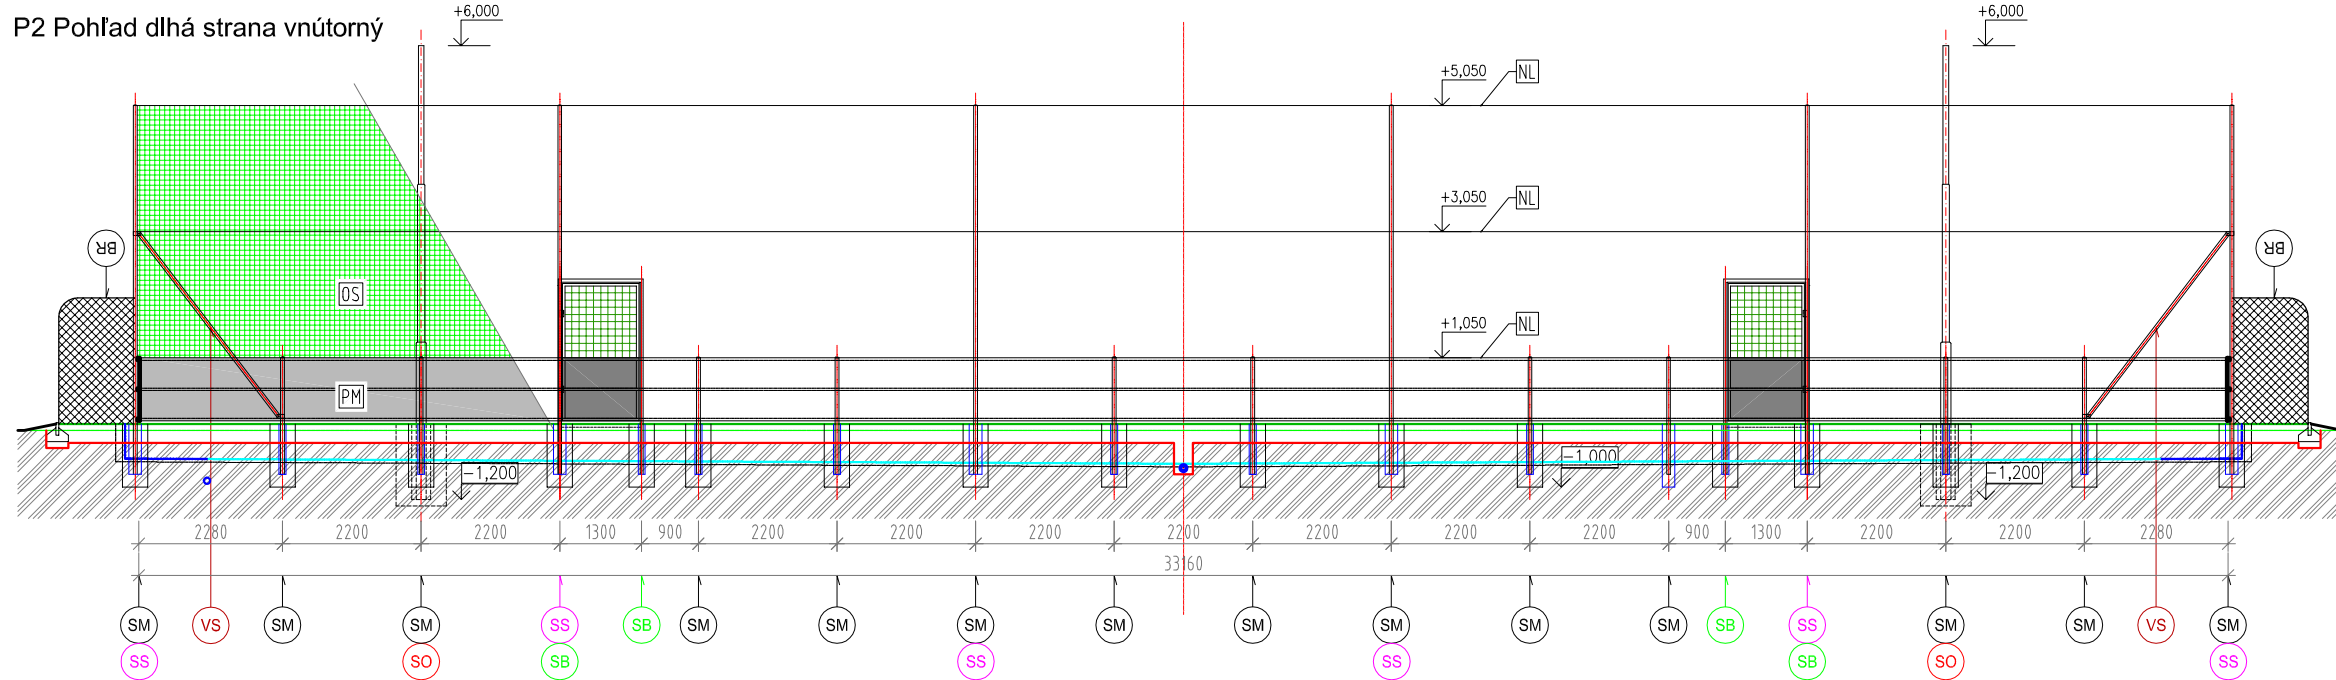

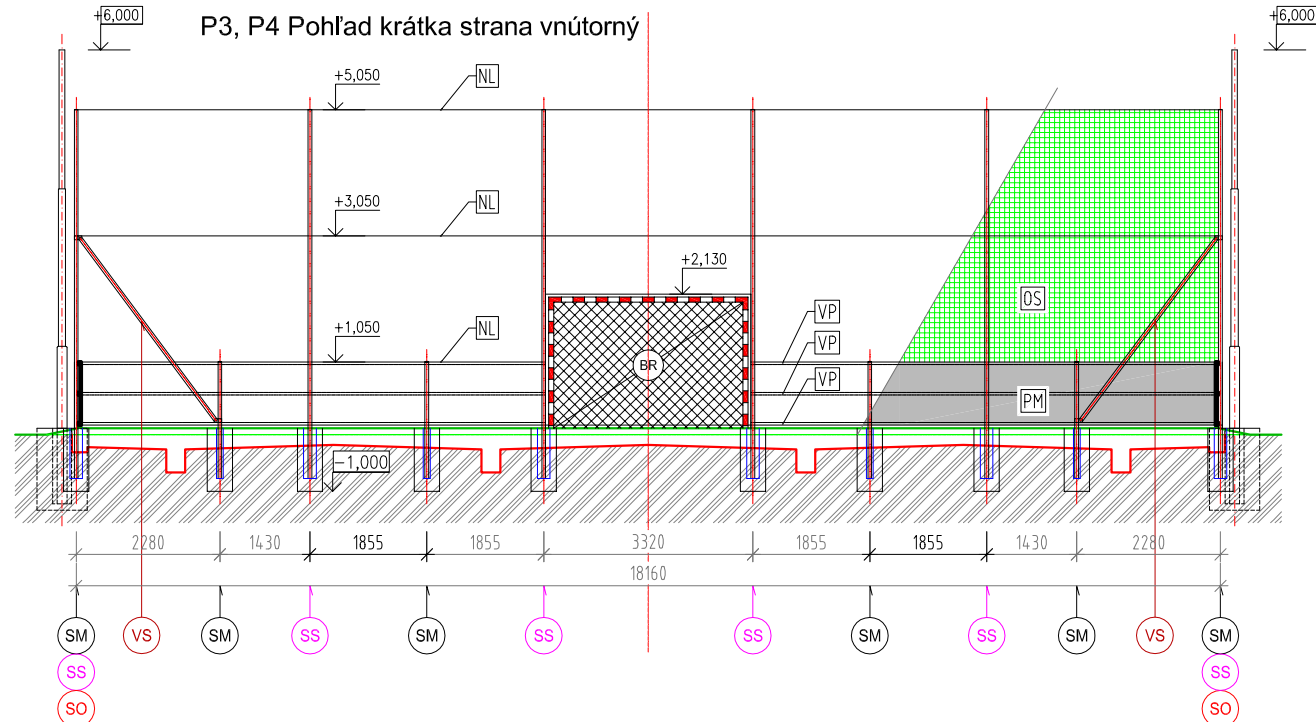P3, P4 Pohľad krátka strana vnútorný



Výplň oplotenia:
 OS Ochranná sieť, oko 100x100mm, farba zelená UV stabilná, hr. 3mm, materiál PE, výška siete 4000mm
 NL Napínacie oceľové poplastované lanko na vyvesenie ochrannej siete, kotvenie do stĺpov oplotenia SS
 PM Polypropylénový mantinel 2000x1000x10mm, farba biela, pripevnený na VP. Vrchná a spodná časť mantinelu je opatrená madlom, farba žltá
 VP Vystužovací tenkostenný uzavretý jākľový profil 40x40x3mm vodorovne uložený v troch úrovniach nad sebou

 Vnútrohá hrana obrubníka
 Čiarovanie volejbal - žltá
 Čiarovanie minifutbal, tenis - biela

LEGENDA:

- SS Stĺpik oplotenia ochrannej siete oceľový pozinkovaný okrúhly Ø60x5850x3mm, PVC krytka
- SM Stĺpik oplotenia mantinelov oceľový pozinkovaný okrúhly Ø60x1850x3mm, PVC krytka
- SB Stĺpik oplotenia mantinelov+bráničky oceľový pozinkovaný 50x50x3050x3mm
- VS Stĺpik vzperový rohový oceľový pozinkovaný okrúhly Ø60x3800x3mm
- SO Stĺp osvetlenia oceľový pozinkovaný Ø160-60mm dĺžky 6000+900mm
- BB Stĺp pre basketbalový kôš
- MS Stĺpiky multifunkčné pre volejbalú/tenisovú sieť
- B1, B2 Bránička vstupná jednokrídlová 1250x2200mm
- BR Bránka mládežnícka 3,0x2,0x1,2m zo sieťou

±0.000 = úroveň finálneho športového povrchu = 879,20m n.m. výškový systém BpV

Projektant: Ing. arch. Dušan Holan	časť: Arch.staveb. riešenie
Vypracoval: Ing. arch. Tibor Marcin	Dátum: 10/2017
Stavebník: Obec Dvorec	Formát: 1x A3
Miesto stavby: p.č. 366/1 k.ú. Dvorec, okr. Bánovce nad Bebravou	Mierka: 1 : 120
Stavba: Viacúčelové ihrisko 33x18m Dvorec	č. výkresu: E1.30
Stavebný objekt: SO-01 Ihrisko	
Obsah výkresu: Rezopohľady	

Autorizácia