


LEGENDA ARMATÚR:

- REGULAČNO-UZATVÁRAČIA ARMATÚRA, ZÁVIT/STUPENŇ NASTAVENIA
- POISTNÝ ROHOVÝ VENTIL, ZÁVITOVÝ OÚČO
- PRIEDOKOVÝ NEBÁČA TEPLA, ZÁVITOVÝ, VODOMER, ST. VODY
- REGULAČNÝ VENTIL, S POKROKOM 280V
- AUTOMATICKÝ ODVZDUŠŇOVACÍ VENTIL
- GLULOVÝ KOHÚT VYHŤAŠŤACÍ
- TERMOER PODLA ROZSAHU, SPRŮVNÝ PRÍPOJ 0312, 0100 - TLAKOKOHÚT H20x1/2"
- TLAKOMER PODLA ROZSAHU, SPRŮVNÝ PRÍPOJ 0312, 0100 - TLAKOKOHÚT H20x1/2"
- KONTAKTNÝ TLAKOMER - POKROK, JINKA
- ČERPADLO
- GLULOVÝ KOHÚT
- FILTER
- SPÁTNÁ KLAPKA
- HRLO S VŮTROVNÝM ZÁVITOM
- KLENTNÉ DŇO, PN 4,0
- ZEMNÁ DĚKOVÁ POTŘEBIA
- STUPENŇ VODA - 10 °C - NAKRMOVANÉ POTŘEBIA

LEGENDA :

- TEPELNÉ ČERPADLO VODA/VODA 35,0kW (napr. DPH TEREA, SW, TWIN 35 HGL, 400V/50Hz, 36,7ZA
- ELEKTROKOTLOL 44,5 kW (napr. BUDERUS ET33-45, 67A, IP40, 45,4kW)
- AKUMULAČNÁ NÁDOBBA, V=1000 L (napr. DRAŽICE)
- KOMBINOVANÝ ROZDELOVÁČ, A ZBERAČ, 12x50 mm (napr. RALEN H200)
- BEZPEČNOSTNÁ ZISTAVIA S VÝHĚNÍKOV K, TČ (TWIN 191422 35 HGL)
- EXPAZNZKAT OKRUIH VYKUROVANIA A AKUMULÁCIE, V=400 L (napr. REFLEX 400 NBI)
- AUTOMATICKÁ DOPŇOVACIA STANICA, 220 V (napr. Filcontrol)
- CHENICKÁ ÚPRAVNA VODY STUJÁČ, 220V (napr. Earth Resources EDA, 100)
- OBEDOVÉ ČERPADLO 3,0 m3/hod, 220V, 40W, 0,28A, 50 Hz (napr. MAGNA 32-40)
- REDUKČNÝ VENTIL (napr. WATTS DRYVNI) S MANOMETROM H2A-AB550
- ODKALOVÁČ DN 15/65 (napr. Flanco Flex balanced)
- POISTNÝ VENTIL, NEBÁČA VODY DNE/POI 4,0 bar
- FILTER S RŮZNÝMI PREČATOVMI SIFHO MAX 6,6 mm
- OBEDOVÉ ČERPADLO 0,3 m3/hod, 220V, 45W, 0,39A, 50 Hz (napr. ALPHAZ 25-40)
- OBEDOVÉ ČERPADLO 18 m3/hod, 220V, 40W, 0,28A, 50 Hz (napr. ALPHAZ 25-40)
- TROJCESTNÝ ZMEŠKÁVACÍ VENTIL DNE, H=4,03 + SERVOVOTOR 220V (napr. VSG4,15)
- TROJCESTNÝ ZMEŠKÁVACÍ VENTIL DNE, H=4,25 + SERVOVOTOR 220V (napr. VSG4,15)
- TROJCESTNÝ ZMEŠKÁVACÍ VENTIL DNE, H=4,16 + SERVOVOTOR 220V (napr. VSG4,15)
- POISTNÝ VENTIL, NEBÁČA VODY DNE/POI 4,0 bar
- REGULAČNÝ PRIEDOKOVÝ DNE/POI 4,0 bar
- OPRŮVŇOVÁČ EXAIR DNEO
- POMENNÉ ČERPADLO (napr. GRUNDFOS SP14-5)
- FAN COIL UNIT (napr. AQUAREN 500)
- ELEKTROKOTLOL ÚPRAVNA VODY 220V (napr. Aquaren 500)

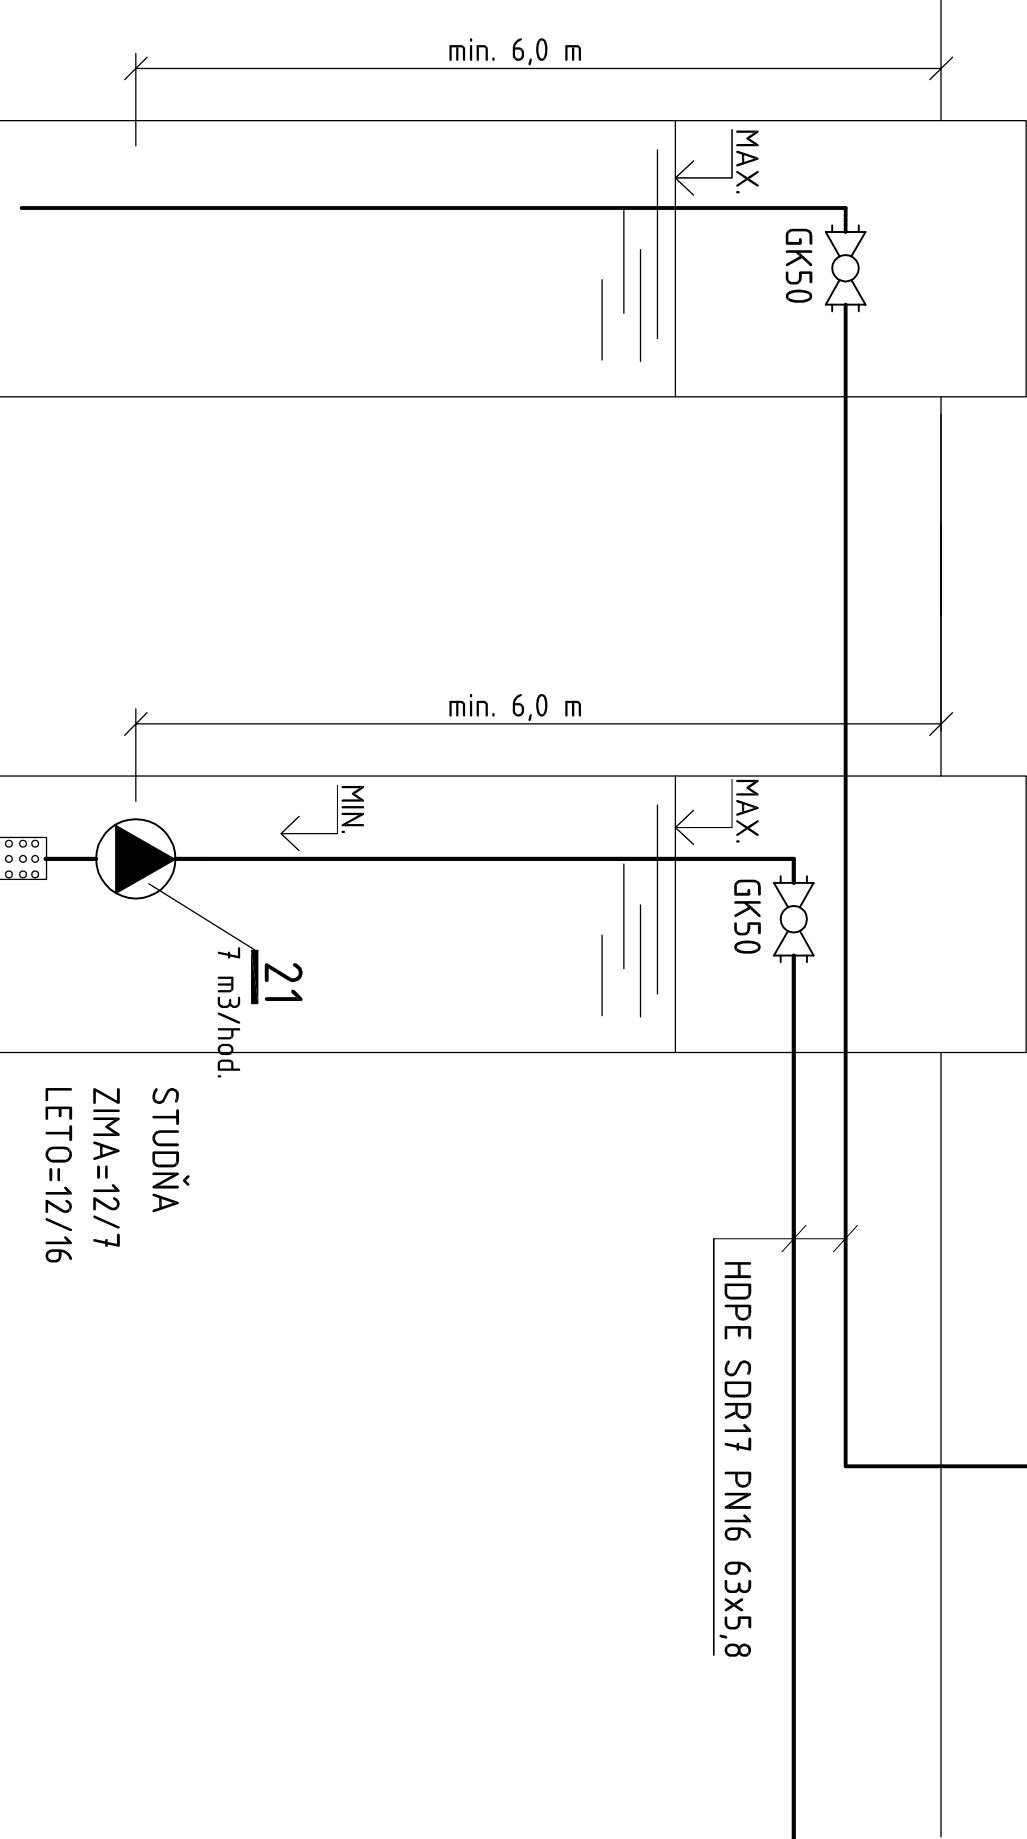

STUJNA
ZIMA=12/17
LETO=12/16

Výrobcov:	Ing. Miroslav Vons	
Kontrol:	Ing. Miroslav Vons	
Zodp. projektant:	Ing. Miroslav Vons	
Názov stavby:	Rekonštrukcia viacúčelovej budovy kultúrneho domu a občianskeho úradu, štúp. č. 190	
Investor:	Obec Záhrada, Záhrada č. 190, 020 50 Záhrada	
Miesto stavby:	Záhrada č. 190, č. 0. 3/2	
Stupeň projektu:	Projekt pre starostlivé poverenie a realizáciu stavby	
Autor:	Ing.arch. Soňačák Jozef	
Zodp. projektant:	Ing.arch. Soňačák Jozef	
Stavebný objekt:	SO 02 - KOTLOVNA	
Názov výkresu:	SCHEMA ZAPOJENIA KOTLOVNE	