



SO 01 - VIACÚČELOVÁ BUDOVA

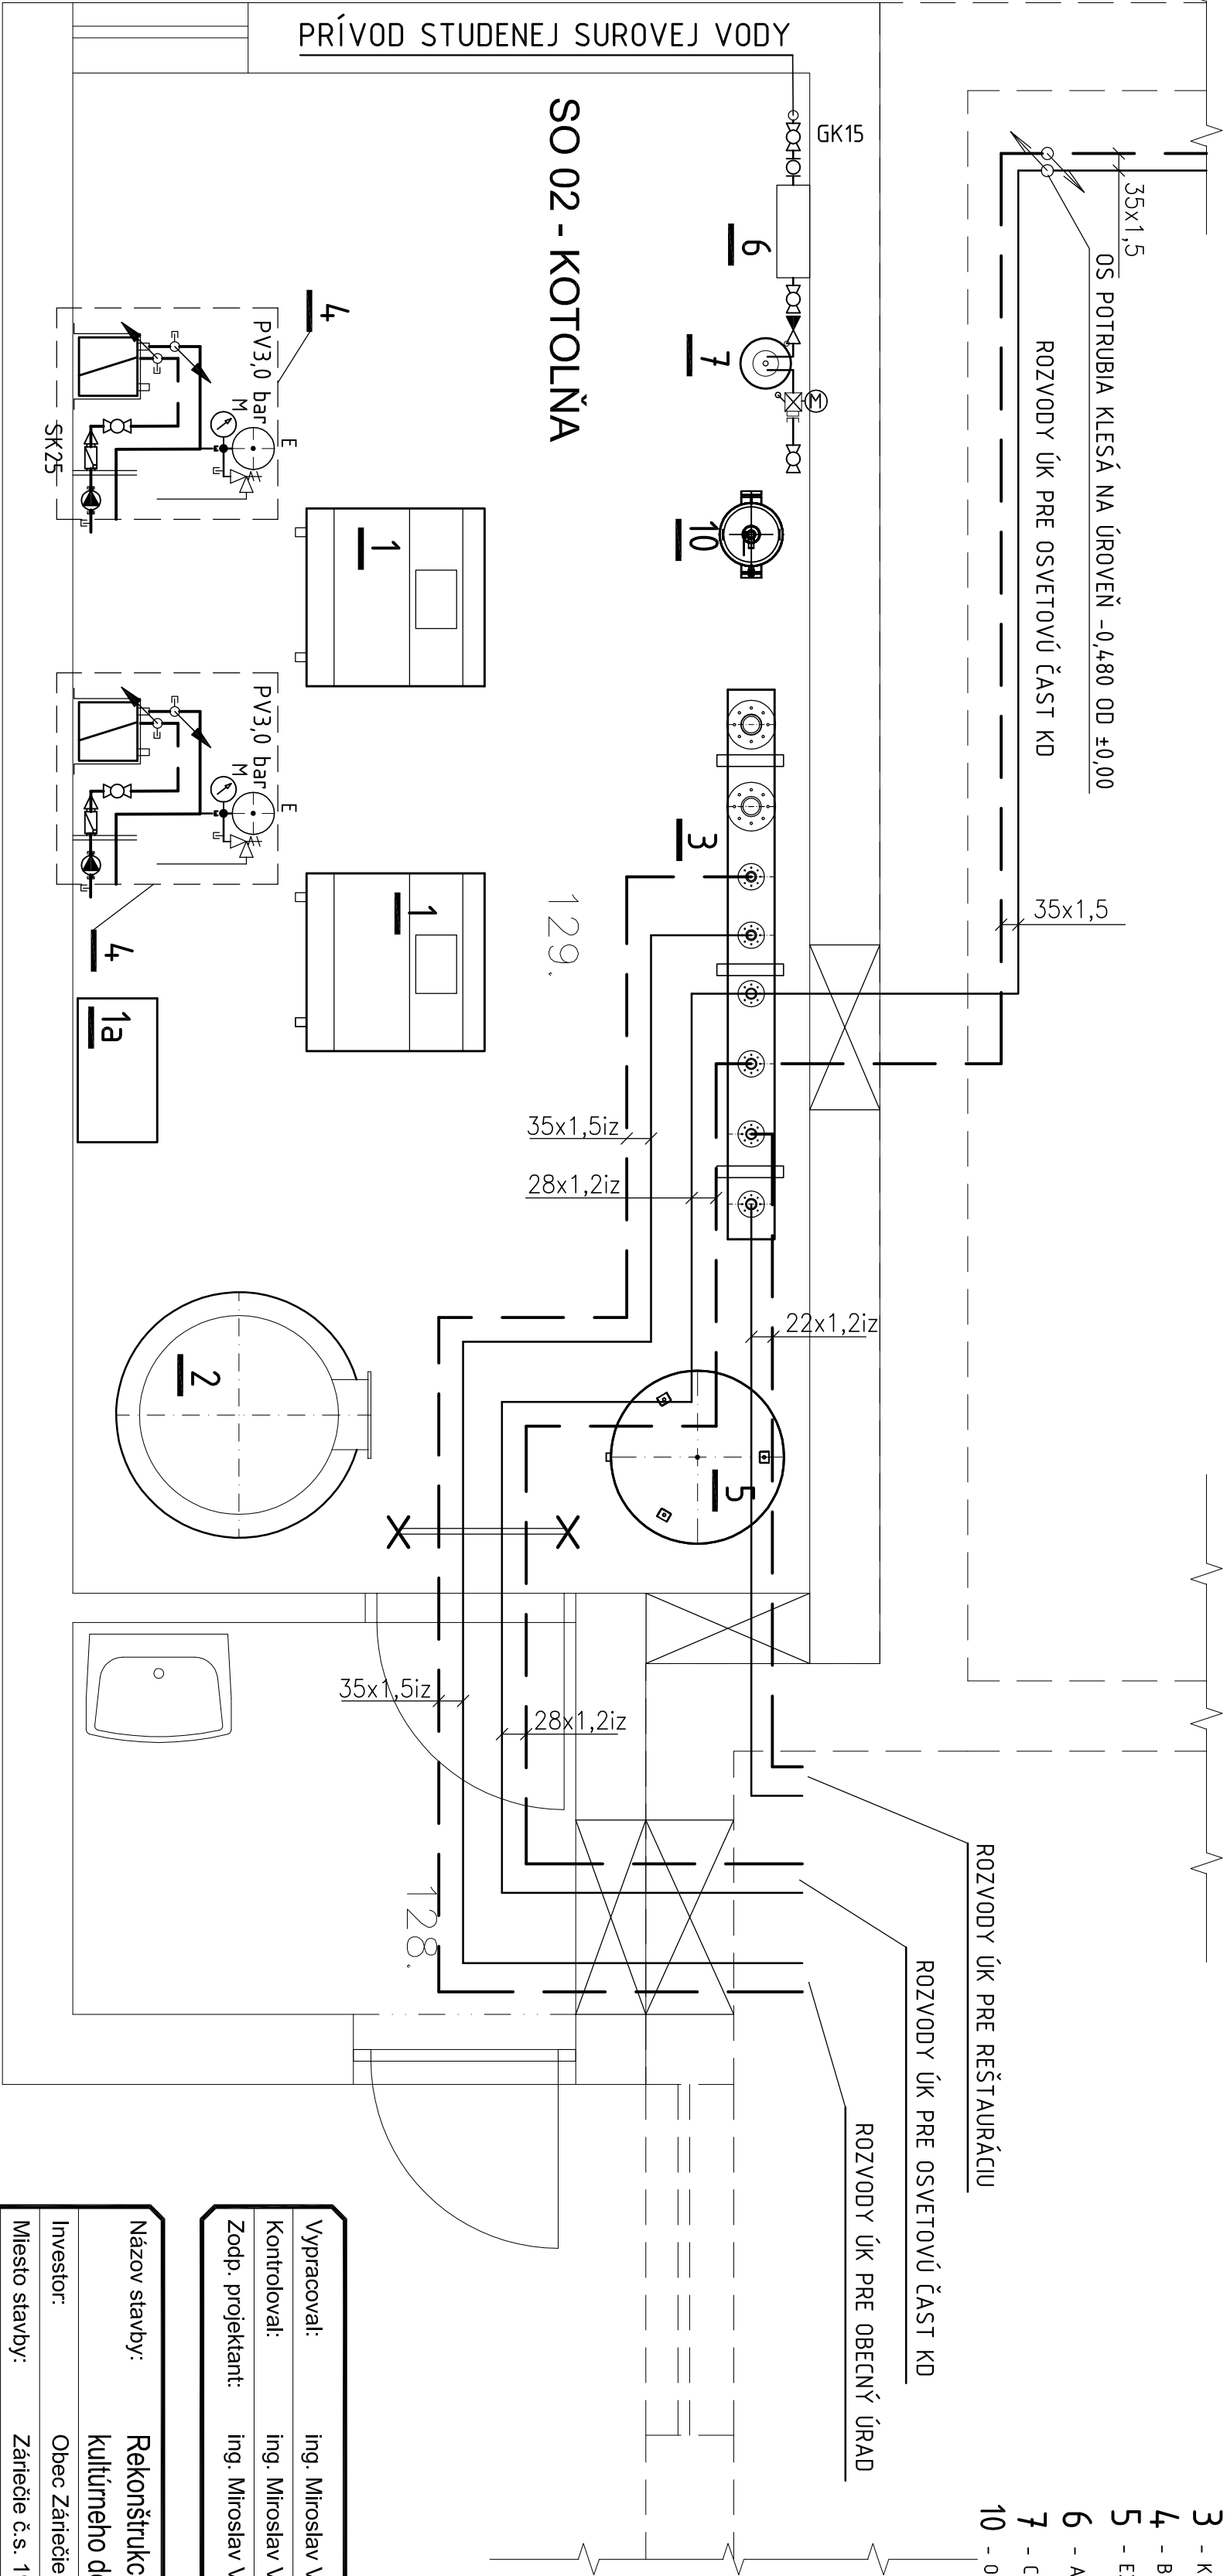

- LEGENDA :
- 1 - TEPELNÉ ČERPADLO VODA/VODA 35,0kW (napr. IDM TERRA SW TWIN 35 HGL)
 - 1a - ELEKTROKOTOL 44,5 kW (napr. BUDERUS E213-45, 67A, IP40, 45,4kW)
 - 2 - AKUMULAČNÁ NÁDOBA, V=1000 L (napr. DRAŽICE)
 - 3 - KOMBINOVANÝ ROZDELOVAČ A ZBERAČ l=2450 mm (napr. RACEN M200)
 - 4 - BEZPEČNOSTNÁ ZOSTAVA S VÝMENNÍKOM K TČ (TWIN 1914-22 35 HGL)
 - 5 - EXPAZNOMAT OKRUH VYKUROVANIA A AKUMULÁCIE, V=400 L (napr. REFLEX 400 NG)
 - 6 - AUTOMATICKÁ DOPŮŇŇOVACIA STANICA, 230 V (napr. Filicontrol)
 - 7 - CHEMICKÁ ÚPRAVŇA VODY STOLJATÁ, 230V (napr. Earth Resources ERAL 100)
 - 10 - ODKALOVAČ DN 175/65 (napr. Flanco Flex balance)

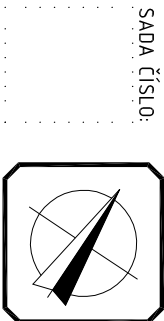

Vypracoval:	ing. Miroslav Vons	<div><div>em.ve</div><div>S.r.o.</div><div>projekt 728 a overovanie stavebných prác</div></div>
Kontroloval:	ing. Miroslav Vons	
Zodp. projektant:	ing. Miroslav Vons	

Názov stavby:	Rekonštrukcia viacúčelovej budovy kultúrneho domu a obecného úradu, súp. č. 190	<div><div>sofarch</div><div>architektúra</div><div>design</div><div>ing. arch. Jozef Sobčák</div><div>adresa: Bystrická 16, 010 01 Žilina</div><div>tel.: 00421 907 830465</div><div>e-mail: jozef.sobcak@gmail.com</div></div>
Investor:	Obec Zárnečie, Zárnečie č. 190, 020 52 Zárnečie	
Miesto stavby:	Zárnečie č.s. 190, č.p. 3/2	
Stupeň projektu:	Projekt pre stavebné povolenie a realizáciu stavby	
Autor:	ing.arch. Sobčák Jozef	
Zodp. projektant:	ing.arch. Sobčák Jozef	
Stavebný objekt:	SO 02 - KOTOLŇA	PÔDORYS KOTOLNE ROZVODY ÚK
Názov výkresu:		

Názov stavby:	Rekonštrukcia viacúčelovej budovy kultúrneho domu a obecného úradu, súp. č. 190	<div><div>sofarch</div><div>architektúra</div><div>design</div><div>ing. arch. Jozef Sobčák</div><div>adresa: Bystrická 16, 010 01 Žilina</div><div>tel.: 00421 907 830465</div><div>e-mail: jozef.sobcak@gmail.com</div></div>
Investor:	Obec Zárnečie, Zárnečie č. 190, 020 52 Zárnečie	
Miesto stavby:	Zárnečie č.s. 190, č.p. 3/2	
Stupeň projektu:	Projekt pre stavebné povolenie a realizáciu stavby	
Autor:	ing.arch. Sobčák Jozef	
Zodp. projektant:	ing.arch. Sobčák Jozef	
Stavebný objekt:	SO 02 - KOTOLŇA	PÔDORYS KOTOLNE ROZVODY ÚK
Názov výkresu:		