



SO 01 - VIACÚČELOVÁ BUDOVA

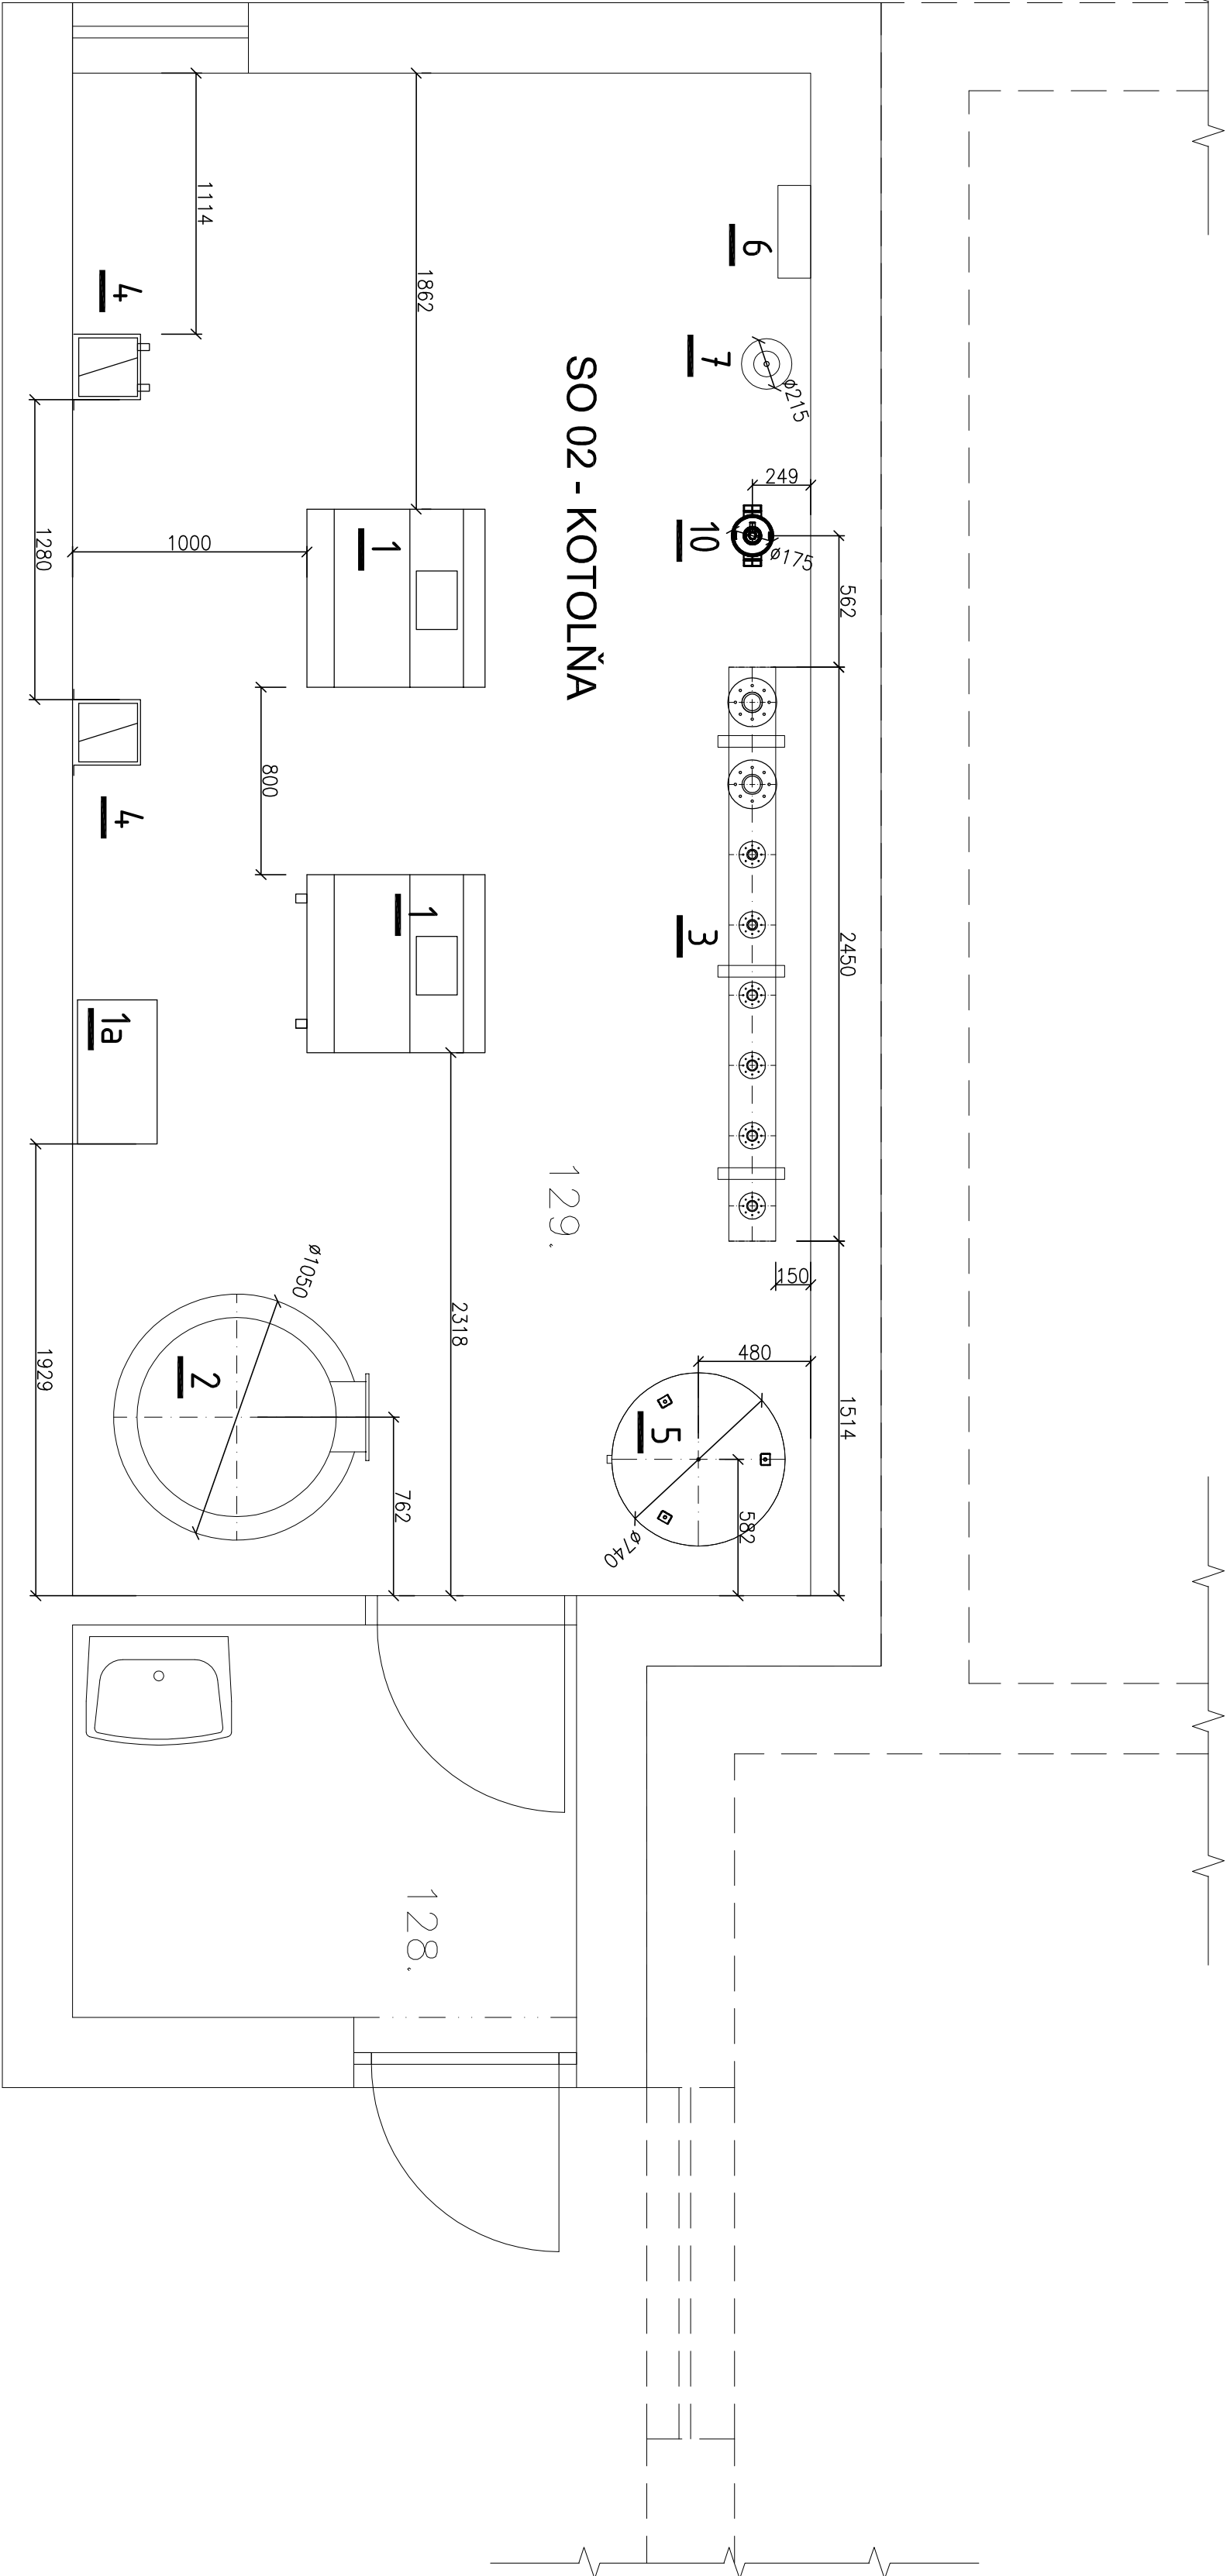

- LEGENDA :
- 1 - TEPELNÉ ČERPADLO VODA/VODA, 35,0kW (napr. IDN TERRA, SW TWIN 35 HGL)
 - 1a- ELEKTROKOTOL, 4,5 kW (napr. BUDERUS E213-4,5, 67A, IP40, 4,54kW)
 - 2 - AKUMULAČNÁ NÁDOBA, V=1000 L (napr. DRÁŽICE)
 - 3 - KOMBINOVANÝ ROZDELOVÁČ A ZBERAČ l=2450 mm (napr. RACEN M200)
 - 4 - BEZPEČNOSTNÁ ZOSTAVA S VÝMENNÍKOM K TČ (TWIN 1914,22 35 HGL)
 - 5 - EXPAZNOMAT OKRUH VYKUROVANIA A AKUMULÁCIE, V=400 L (napr. REFLEX 400 NG)
 - 6 - AUTOMATICKÁ DOPŮŇOVACIA STANICA, 230 V (napr. Filicontrol)
 - 7 - CHEMIKÁ ÚPRAVŇA VODY STOLATÁ, 230V (napr. Earth Resources ERAI 100)
 - 10 - ODKALDOVÁČ DN 175/65 (napr. Flanco Flex balance)

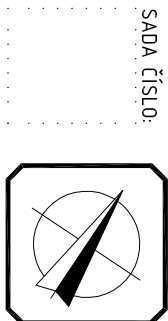

Vypracoval:	Ing. Miroslav Vons
Kontroloval:	Ing. Miroslav Vons
Zodp. projektant:	Ing. Miroslav Vons

Názov stavby:	Rekonštrukcia viacúčelovej budovy kultúrneho domu a obecného úradu, súp. č. 190
Investor:	Obec Záhrebie, Záhrebie č. 190, 020 62 Záhrebie
Miesto stavby:	Záhrebie č.s. 190, č.p. 3/2
Stupeň projektu:	Projekt pre stavebné povolenie a realizáciu stavby
Autor:	Ing.arch. Sobčák Jozef
Zodp. projektant:	Ing.arch. Sobčák Jozef
Stavebný objekt:	SO 02 - KOTOLŇA
Názov výkresu:	PÔDORYS KOTOLNE - ZARIADENIE



SOA arch
ARCHITECTURA
Ing. arch. Jozef Sobčák
adresa: Bratislava, 800 000000
e-mail: j.sobcak@gmail.com

Profesia: VYKUROVANIE

Dátum: 05/2017

Mierka: 1:25

Zakázka: 20-04_2017

Číslo výkresu: 05